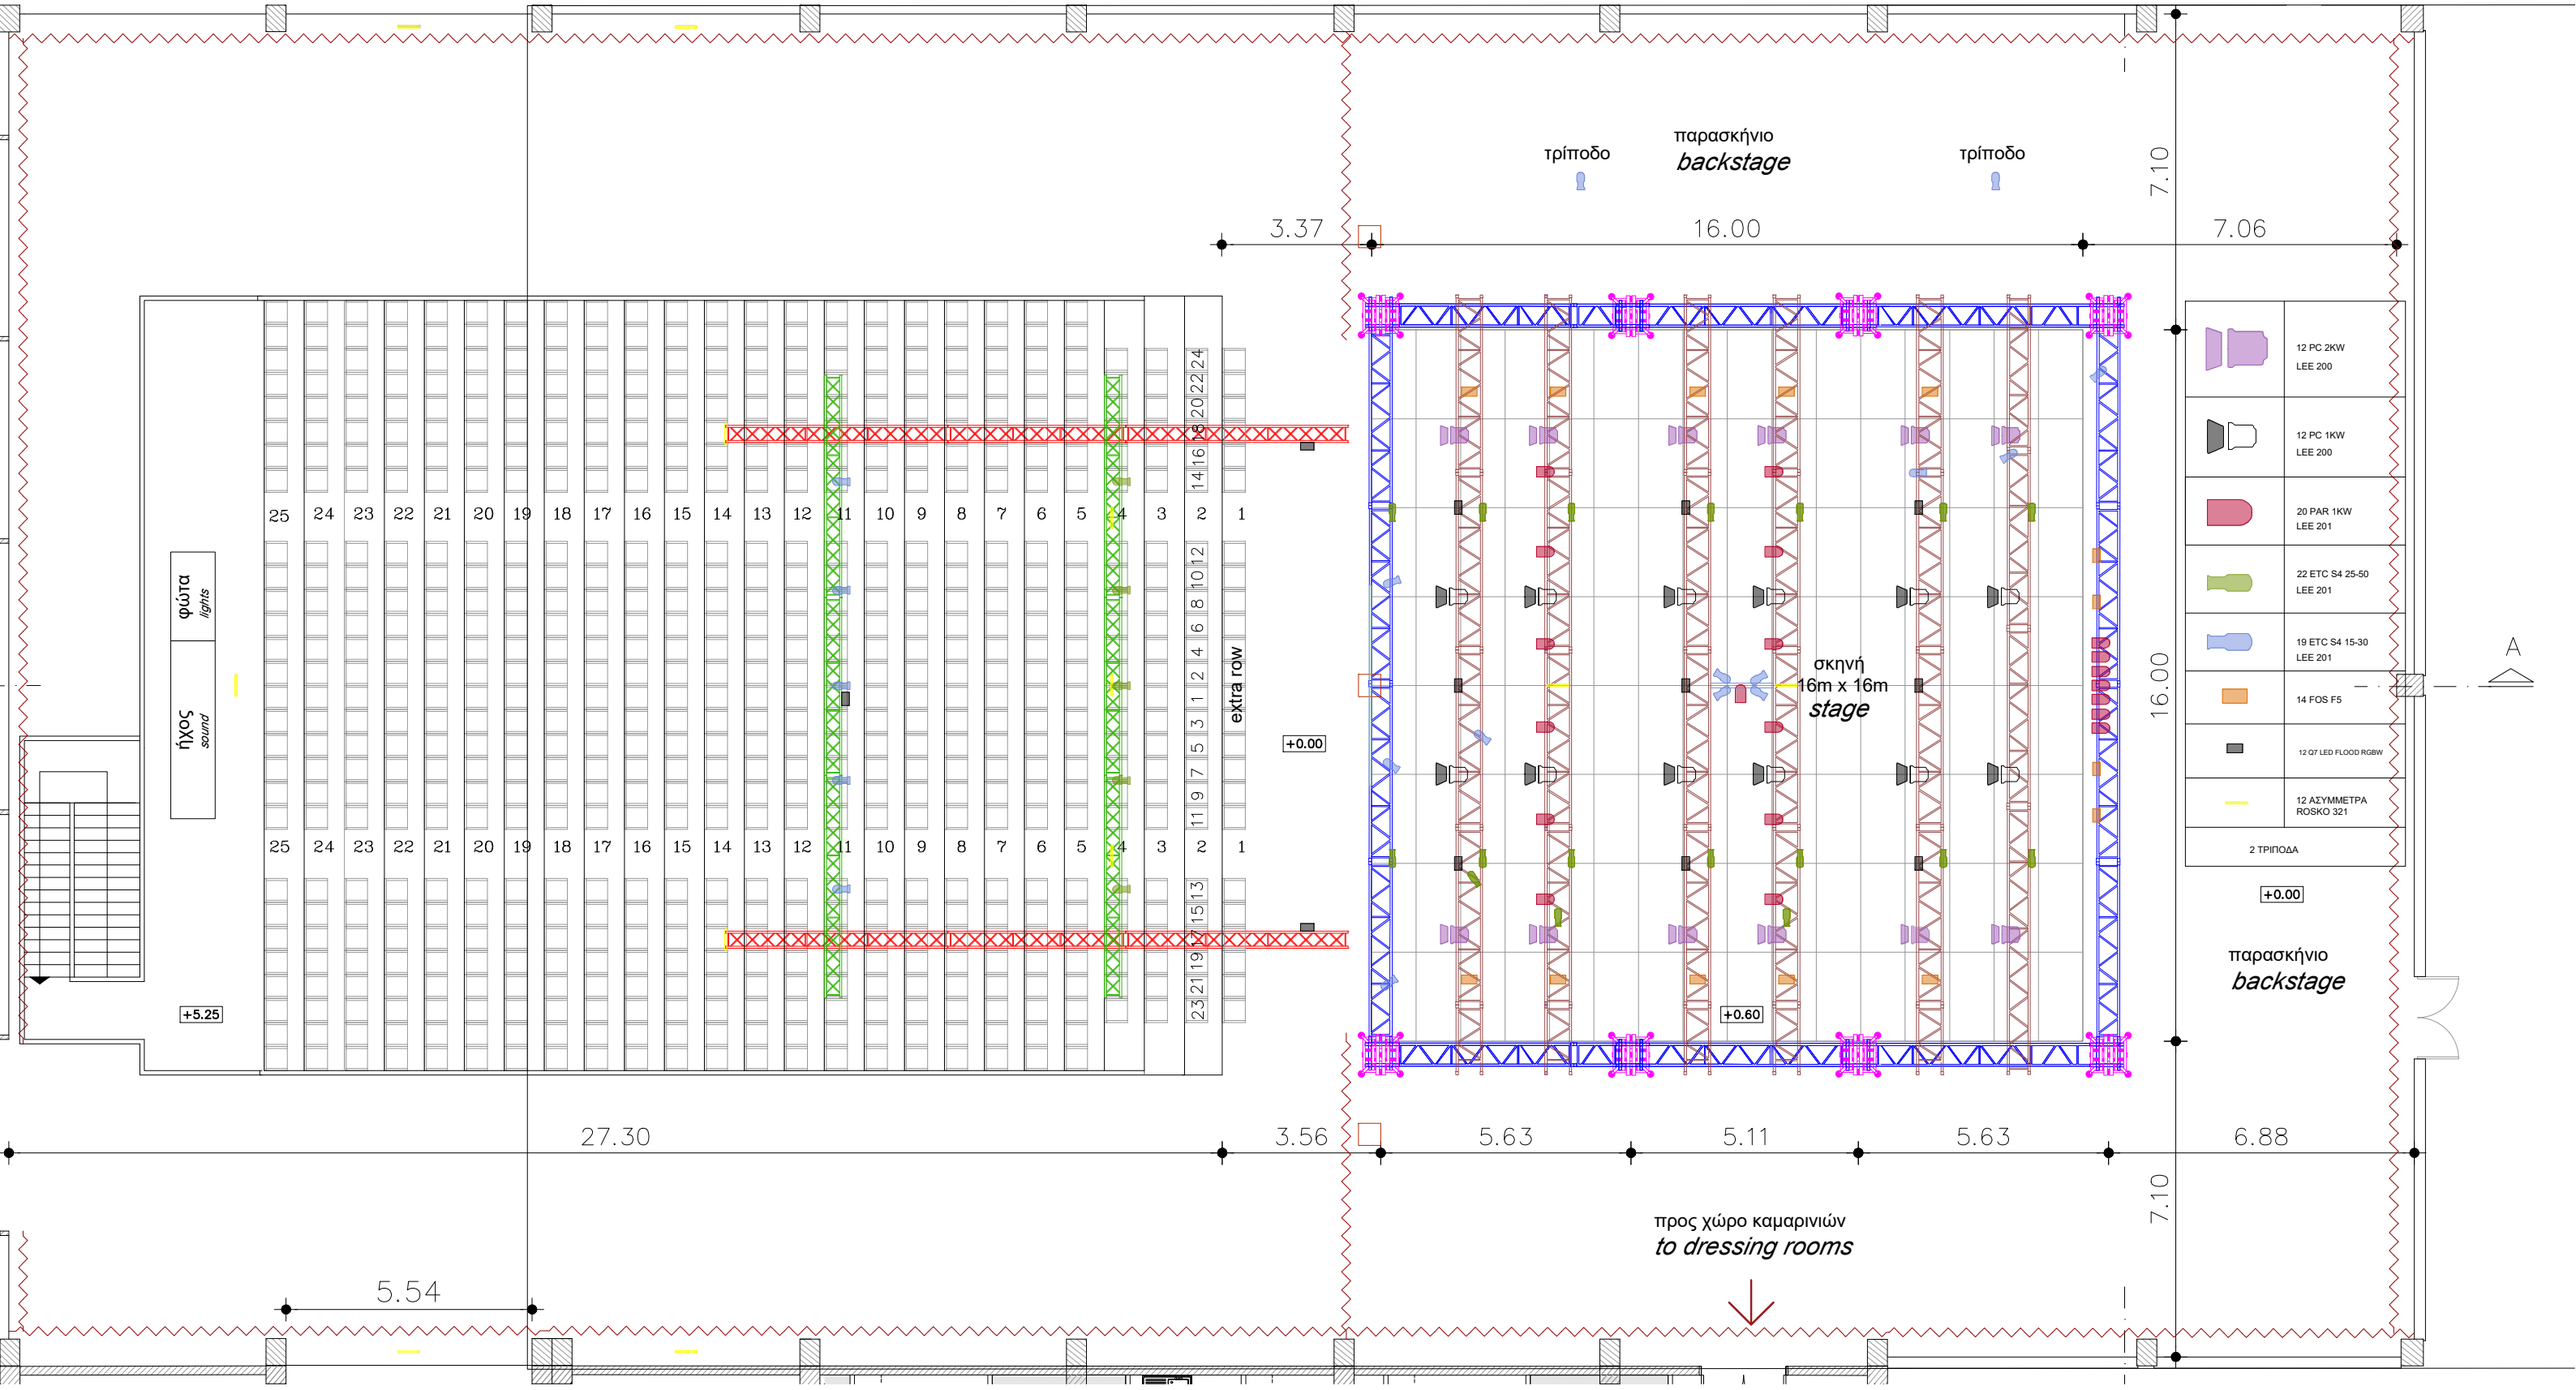
τρίποδο
παρασκήνιο
backstage
τρίποδο
3.37
16.00
7.06
7.10
φώτα
lights
ήχος
sound
+5.25
+0.00
extra row
σκηνή
16m x 16m
stage
+0.60
16.00
12 PC 2KW
LEE 200
12 PC 1KW
LEE 200
20 PAR 1KW
LEE 201
22 ETC S4 25-50
LEE 201
19 ETC S4 15-30
LEE 201
14 FOS F5
12 Q7 LED FLOOD RGBW
12 ΑΣΥΜΜΕΤΡΑ
ROSKO 321
2 ΤΡΙΠΟΔΑ
+0.00
παρασκήνιο
backstage
A
27.30
3.56
5.63
5.11
5.63
6.88
7.10
προς χώρο καμαρινιών
to dressing rooms
5.54